

MEDIENTECHNIK FÜR EIN MEHRFACH-KÖNIGREICHSSAAL


XREF:
XREF:
XREF:
XREF:

XREF:
XREF:
XREF:

PLOT DATE: 11 Aug 14 PLOTTED BY: Jäger, Jonathan
DIMSCALE: 1.0000 DSGN DRFT: AL/JJ
FILE PATH: H:\VME\Königreichssaale\Allgemein\Aufträge\Medientechnik in Königreichssaalen\Ausstattungsgrad-Medientechnik EV631 - KS-M.dwg

- PROJEKTOR:**
- AUFLÖSUNG 720p (WXGA)
 - FORMAT 16:9 (VIDEO)
 - HELLGHEIT (VERHÄLTNISS 5:1)
 - LENS-SHIFT (NICHT TRAPEZ-KORREKTUR)

- KONSOLE:**
- LÄNGE "K1" (BEFESTIGUNG AN ROHDECKE, LÄNGE BIS MIND. 2cm UNTER DECKE)
 - KOPF IN 2-ACHSEN NEIGBAR, DAMIT PROJEKTOR IN WAAGE AUSGERICHTET IST

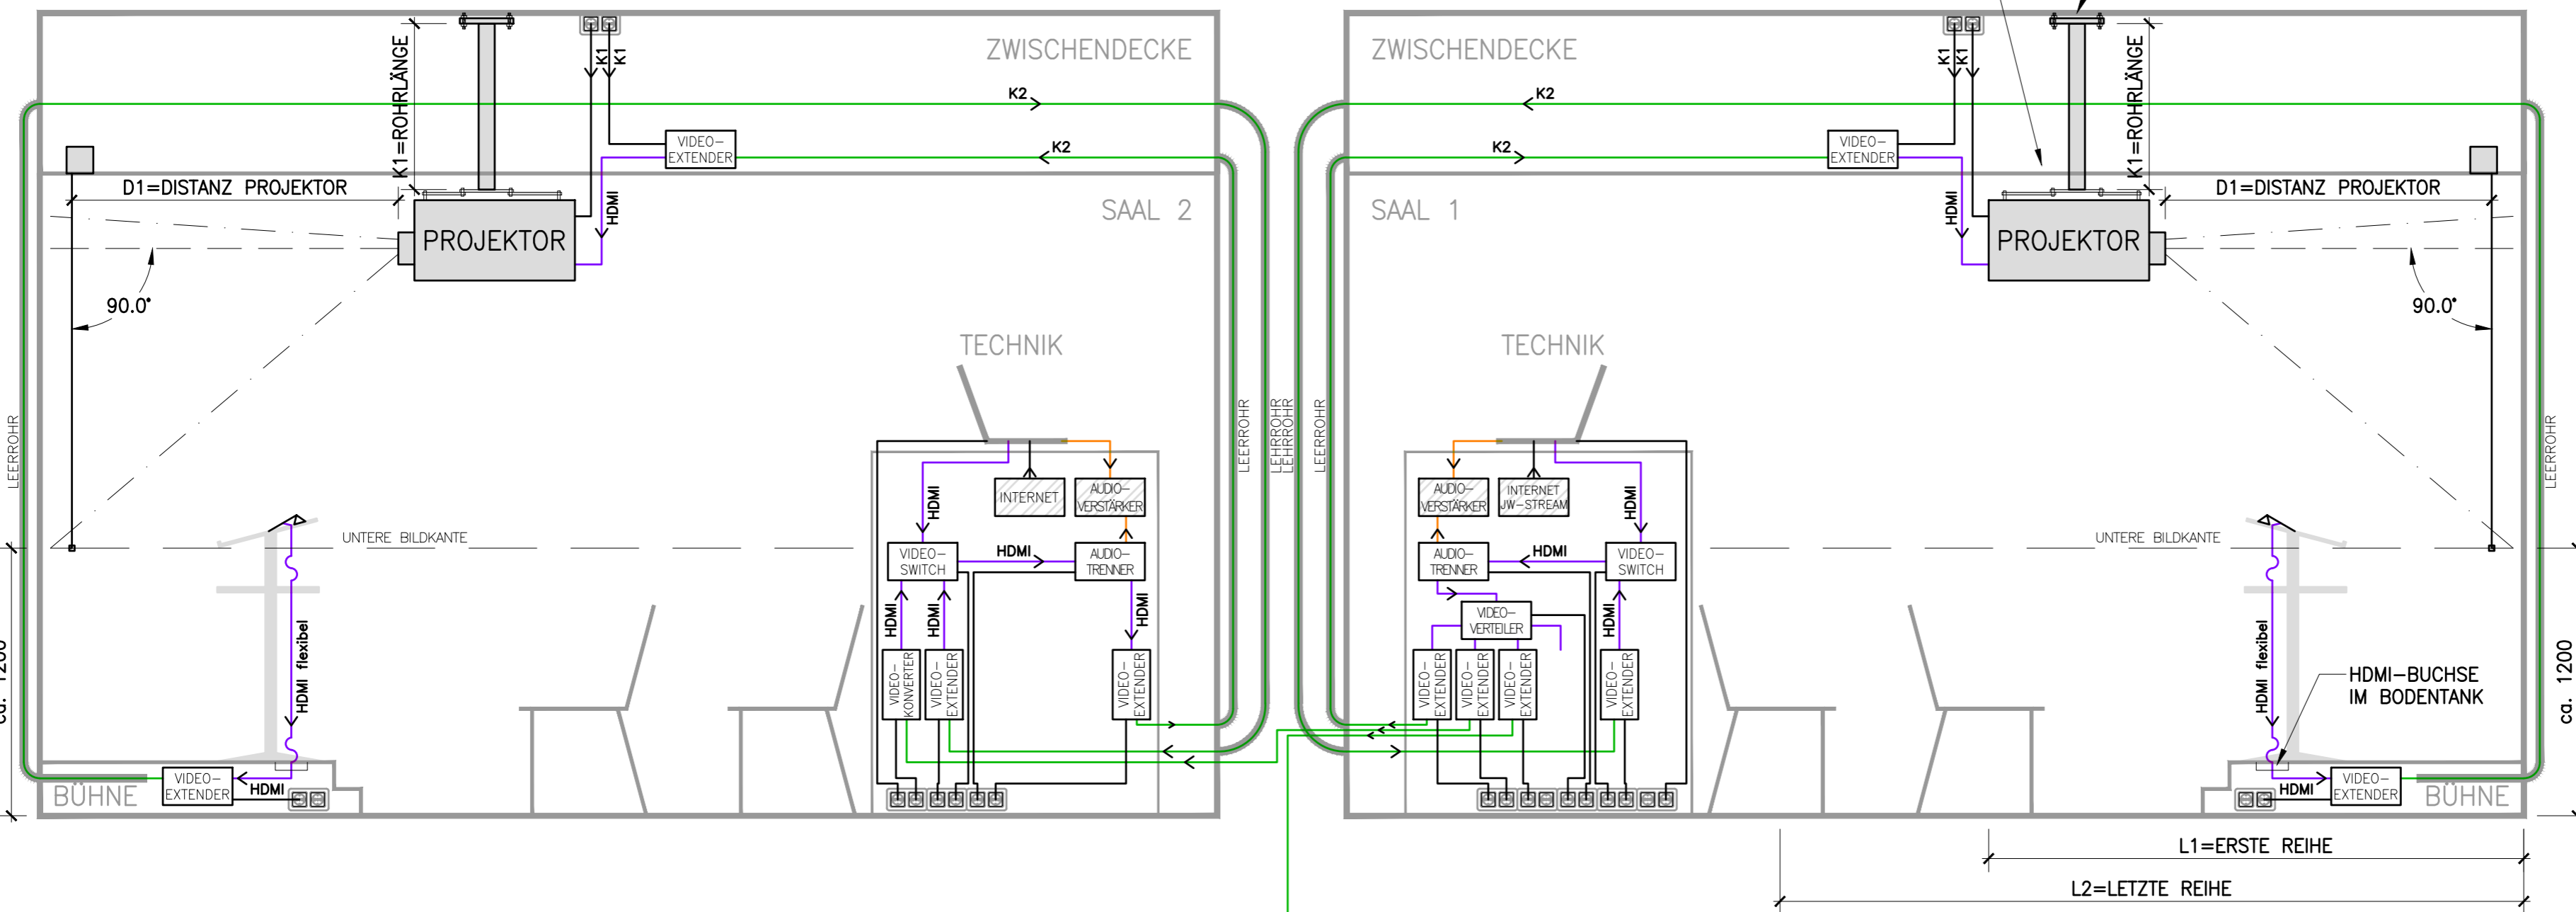

1. PROJEKTIONSGRÖßE ERMITTELN (MUSTER):

- BREITE:
L1=ABSTAND ERSTE REIHE 4m/FAKTOR 1,5= 2,6m
L2=ABSTAND LETZTE REIHE 17m/FAKTOR 6= 2,8m
BREITE DER PROJEKTIONSFLÄCHE= 2,8m

- HÖHE (ERGIBT SICH AUS DEM FORMAT 16:9):
2,8m/16x9≈ HÖHE 1,58m

INFO: DAFÜR MUSS DIE DECKENHÖHE MINDESTENS 1,2m (BILDUNTERKANTE) + 1,58m (BILDHÖHE) = 2,8m BETRAGEN. SONST KLEINERE BILDFLÄCHE AUSWÄHLEN.


2. PROJEKTOR-HELLIGKEIT ERMITTELN (MUSTER):

VERHÄLTNISS DER LEUCHTDICHTE= 5:1

- UMGEBUNGHELLIGKEIT MITTE PROJEKTIONSFLÄCHE = 200lx
- PROJEKTIONSFLÄCHE (BREITE 2,8m x HÖHE 1,58m)≈ 4,4m²
- FAKTOR FÜR HELLGHEIT = 5
200lx x 4,4m² x 5 = 4.400 ANSI-Lumen

INFO: LICHTWERT EINES PROJEKTORS WIRD IMMER IM NORMALBETRIEB (NICHT ECO-MODUS) ANGEZEIGT.

KABELLISTE	
	K1= ALLGEMEIN
	K2= VERLEGEKABEL
	K3= VIDEO-KABEL (HDMI)
	K4= AUDIO-KABEL (SIGNAL)
	LEERROHR

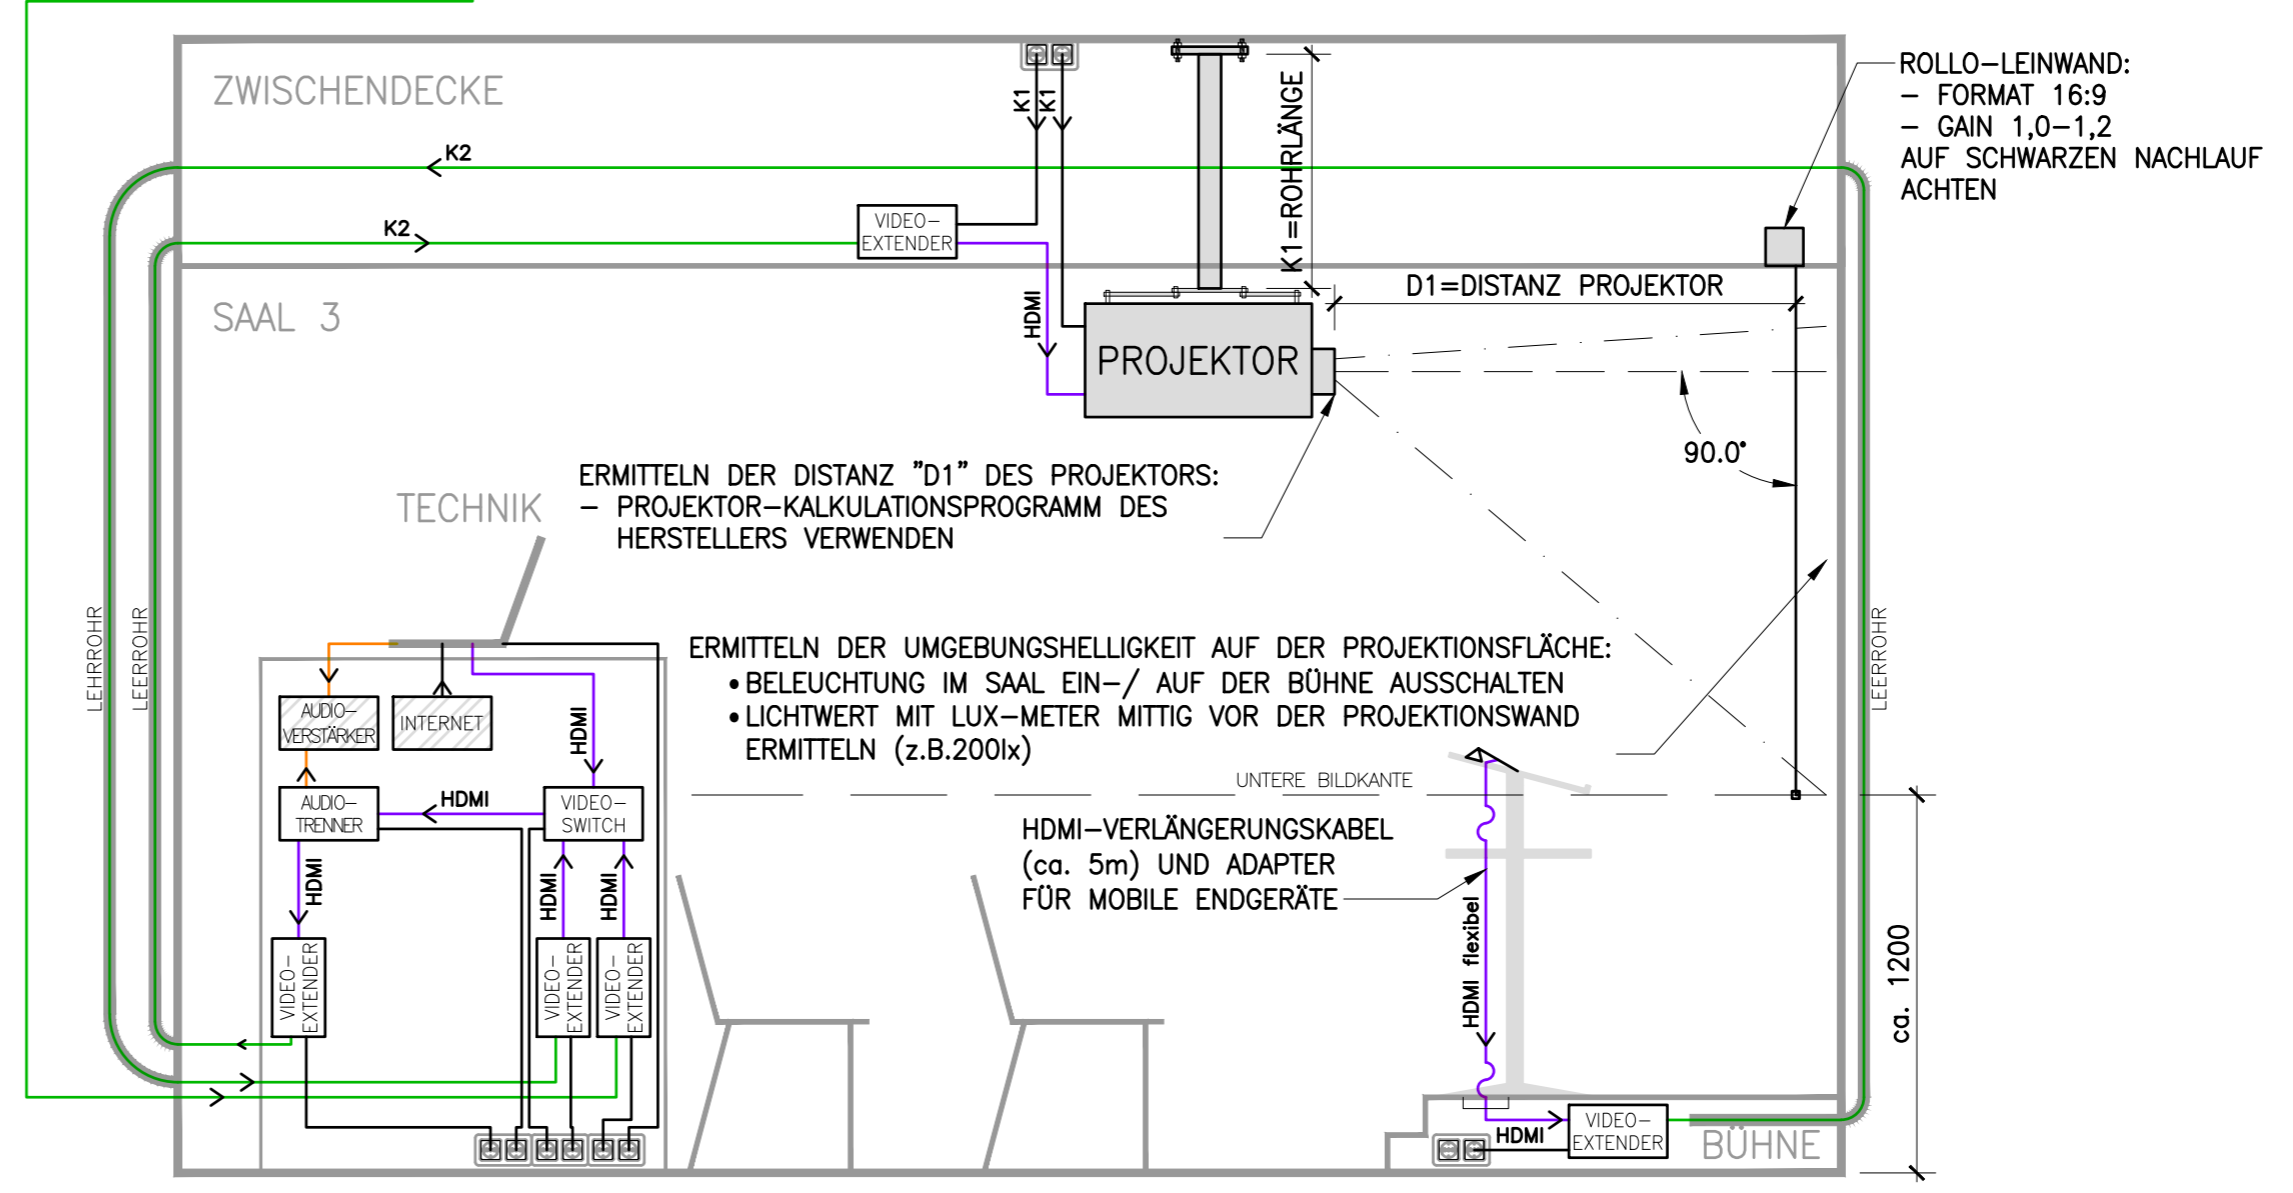

ERMITTELN DER DISTANZ "D1" DES PROJEKTORS:
- PROJEKTOR-KALKULATIONSPROGRAMM DES HERSTELLERS VERWENDEN

- ERMITTELN DER UMGEBUNGHELLIGKEIT AUF DER PROJEKTIONSFLÄCHE:
- BELEUCHTUNG IM SAAL EIN-/ AUF DER BÜHNE AUSSCHALTEN
 - LICHTWERT MIT LUX-METER MITTIG VOR DER PROJEKTIONSWAND ERMITTELN (z.B.200lx)

ROLLO-LEINWAND:

- FORMAT 16:9
- GAIN 1,0-1,2
- AUF SCHWARZEN NACHLAUF ACHTEN

HDMI-VERLÄNGERUNGSKABEL (ca. 5m) UND ADAPTER FÜR MOBILE ENDGERÄTE

BERATER:

08 AUG 14 EMPFEHLUNG
NR: DATUM: BESCHREIBUNG:

**ZUR AUSFÜHRUNG
FREIGEgeben**

BITTE ALLE MASSE AUF DER BAUSTELLE PRÜFEN UND ABWEICHUNGEN DEM PLANUNGSBÜRO VOR AUSFÜHRUNG MITTEILEN

JEHOVAS ZEUGEN
IN DEUTSCHLAND · K.D.Ö.R., BERLIN

ZWEGBÜRO:
AM STEINFELS, 65618 SELTERS
TEL. (06483) 41-2002
FAX. (06483) 41-2000
POSTANSCHRIFT:
65617 SELTERS

© Copyright 2009
PLANFERTIGER:

BAUHERR:
**JEHOVAS ZEUGEN
Deutschland - K.d.ö.R.**
Am Steinfels
65618 Selters (Taunus)

PORJEKT/WERKSTATT-NR:

BAUVORHABEN:

ZEICHNUNG:
**MEHRFACH-KÖNIGREICHSSAAL
ELEKTRO-TECHNIK
VIDEO/MEDIENTECHNIK**

PROJEKT NR:
EMPFEHLUNG

NR:
EV631